


ÚZEMNÝ PLÁN OBCE KUSÍN

ŠIRŠIE VZŤAHY

NÁVRH
1:50000

stav	návrh
	REGIONÁLNE STREDISKO TURIZMU
	NADREGIONÁLNE STREDISKO TURIZMU
	LETNÉ STREDISKO S POBYTOM PRI VODE
	LETISKO

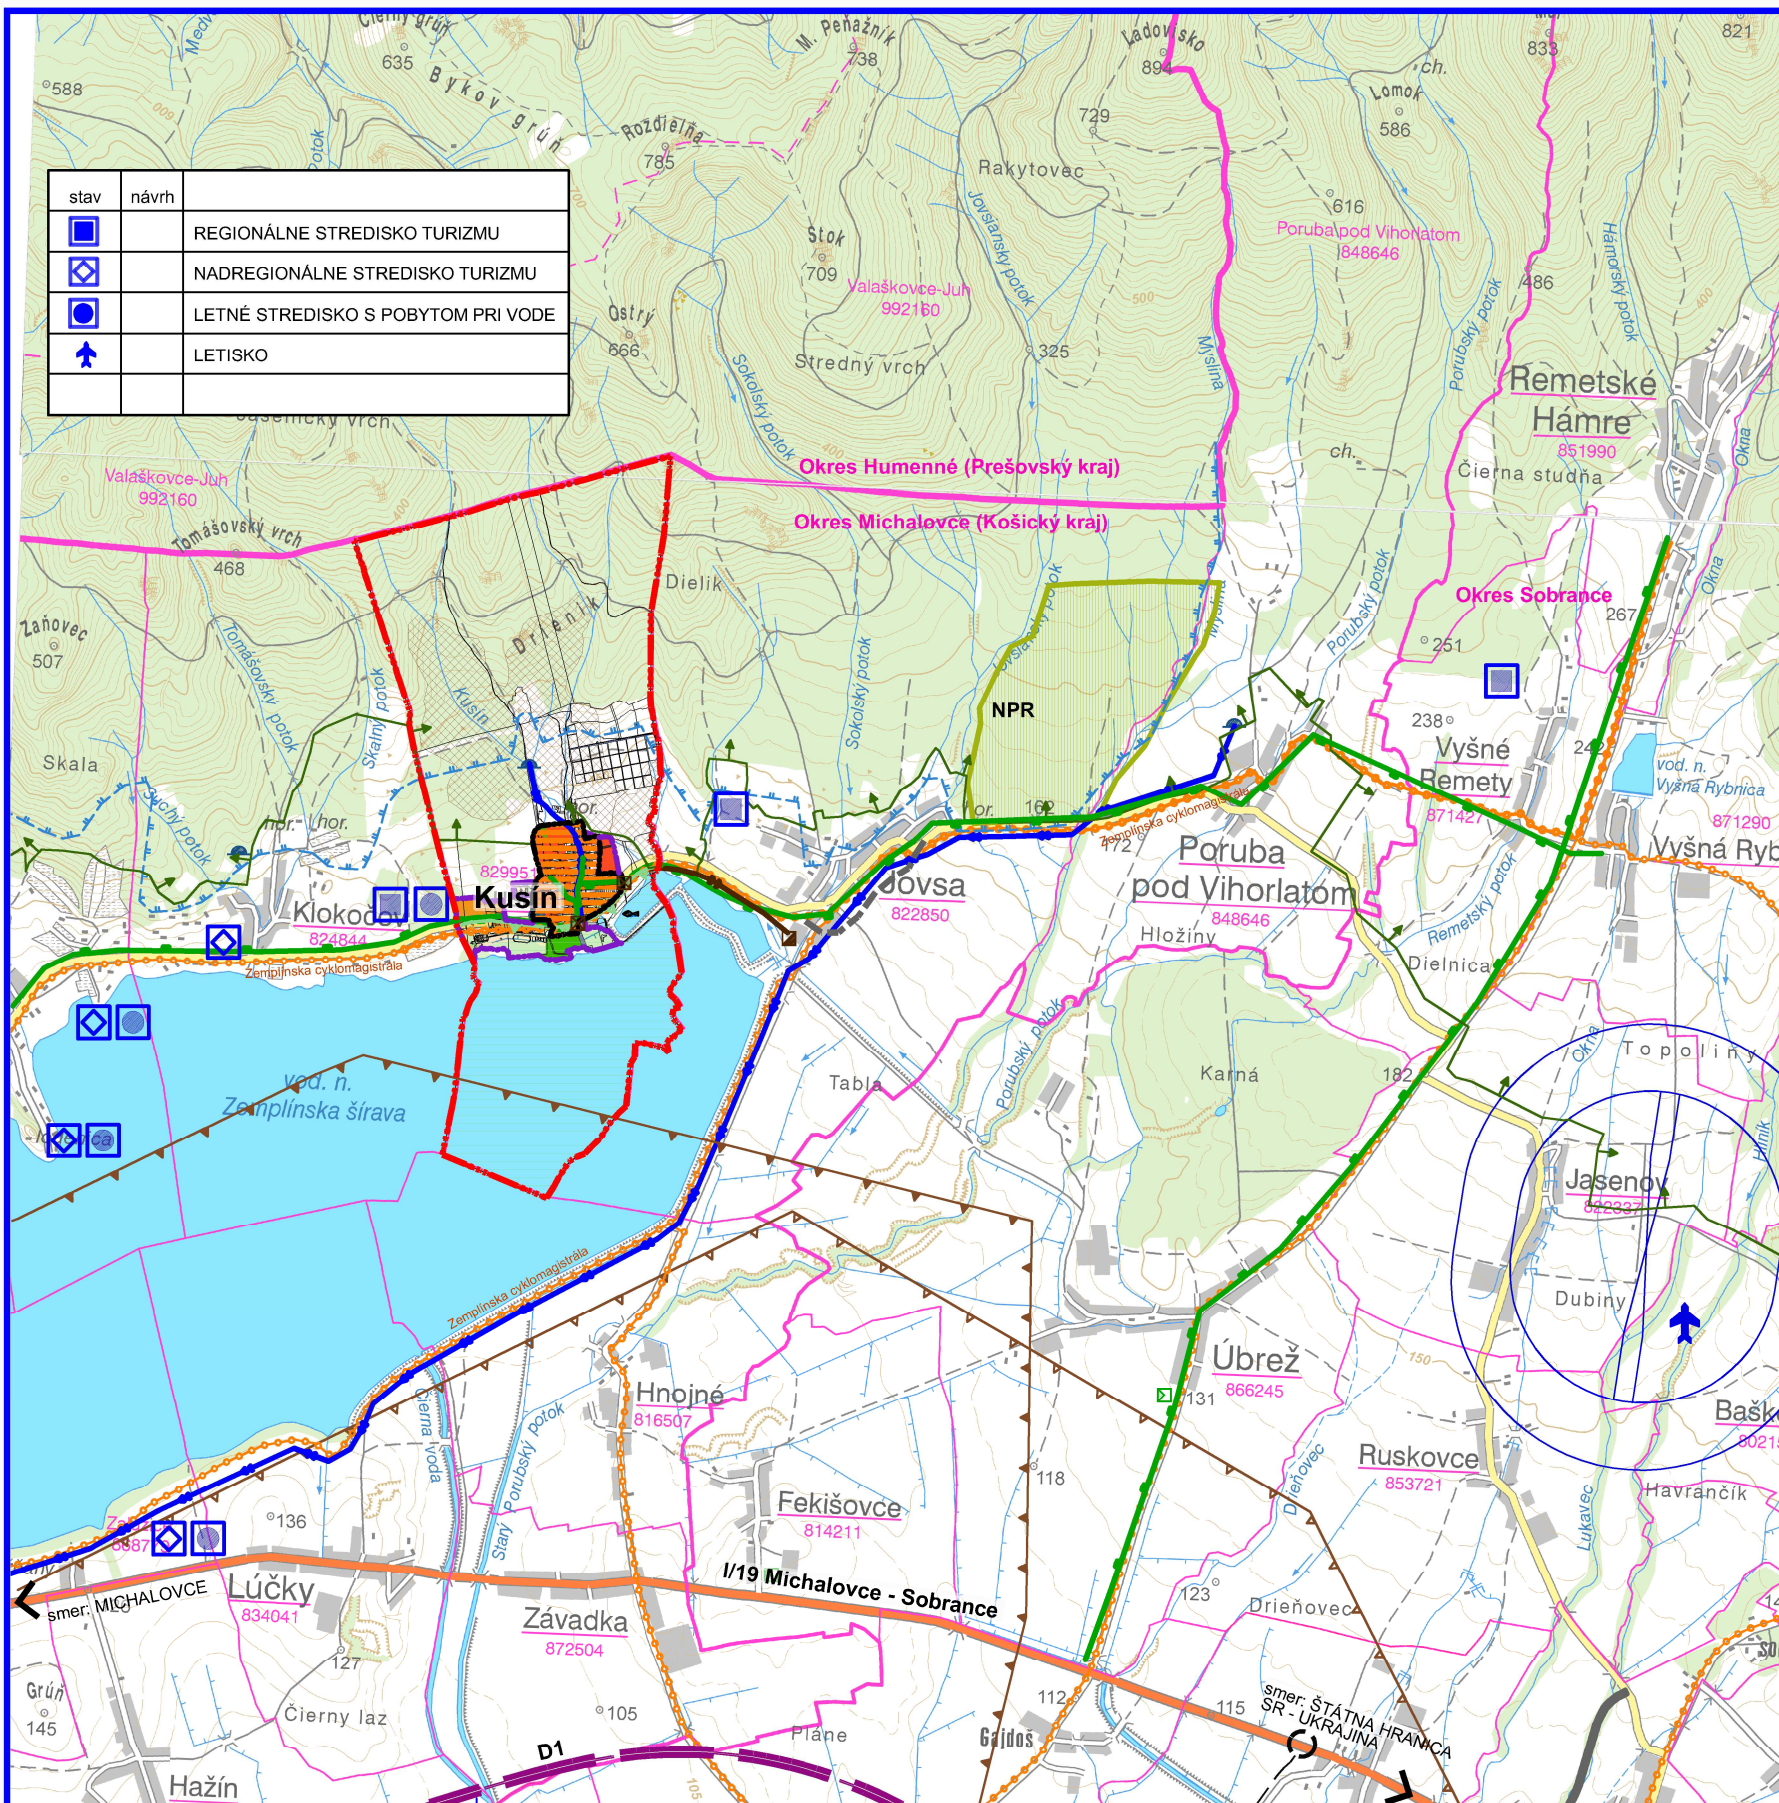

LEGENDA

STAV	NÁVRH	
		HRANICA KATASTRA OBCE KUSÍN
		HRANICA SUSEDNÝCH KATASTROV
		ZASTAVANÉ ÚZEMIE OBCE KUSÍN
		MESTSKÉ A VIDIECKE SÍDLO
		NÁRODNÁ PRÍRODNÁ REZERVÁCIA "Jovsianska hrabina"
		CHRÁNENÝ AREÁL "Zemplínska šírava"
		HRANICA CHVÚ "Vihorlatské vrchy"
		CHRÁNENÉ LOŽISKOVÉ ÚZEMIE: Lignit
		PRIESKUMNÉ LOŽISKOVÉ ÚZEMIE: Zemný plyn
		ZOSUVY
		VODNÉ TOKY A PLOCHY
		DIALNICA D1: Budimír - št. hranica SR/Ukrajina
		KOMUNIKÁCIE I. triedy
		KOMUNIKÁCIE II. triedy
		MIMOÚROVŇOVÁ KRIŽOVATKA
		KOMUNIKÁCIE III. triedy A MIESTNE KOMUNIKÁCIE
		CYKLOTRASY
		VODOJEM
		PRIVÁDZACIE VODOVODNÉ POTRUBIE
		ČISTIAREŇ ODPADOVÝCH VÔD
		KANALIZAČNÉ POTRUBIE TLAKOVÉ
		STL PLYNOVOD

ÚZEMNÝ PLÁN OBCE KUSÍN

Objednávateľ:	Obec Kusín	BOSKOV s.r.o. Mýslina 15 066 01 Humenné www.boskov.sk
Osobne opísateľská osoba pre obstarávanie ÚPD:	Ing. Iveta SABAKOVÁ	
Architekt ÚPD:	Ing. arch. Marianna BOŠKOVÁ	
Časť:	NÁVRH	Zak. číslo: 201911_46
Názov výkresu:	ŠIRŠIE VZŤAHY	Dátum: 07.2022
		Mierka: 1:50000
		Čís. výkresu: 01

