


# ÚZEMNÝ PLÁN OBCE KUSÍN

KOMPLEXNÝ VÝKRES FUNKČNÉHO VYUŽITIA  
KATASTRÁLNEHO ÚZEMIA OBCE

NÁVRH  
1:10000

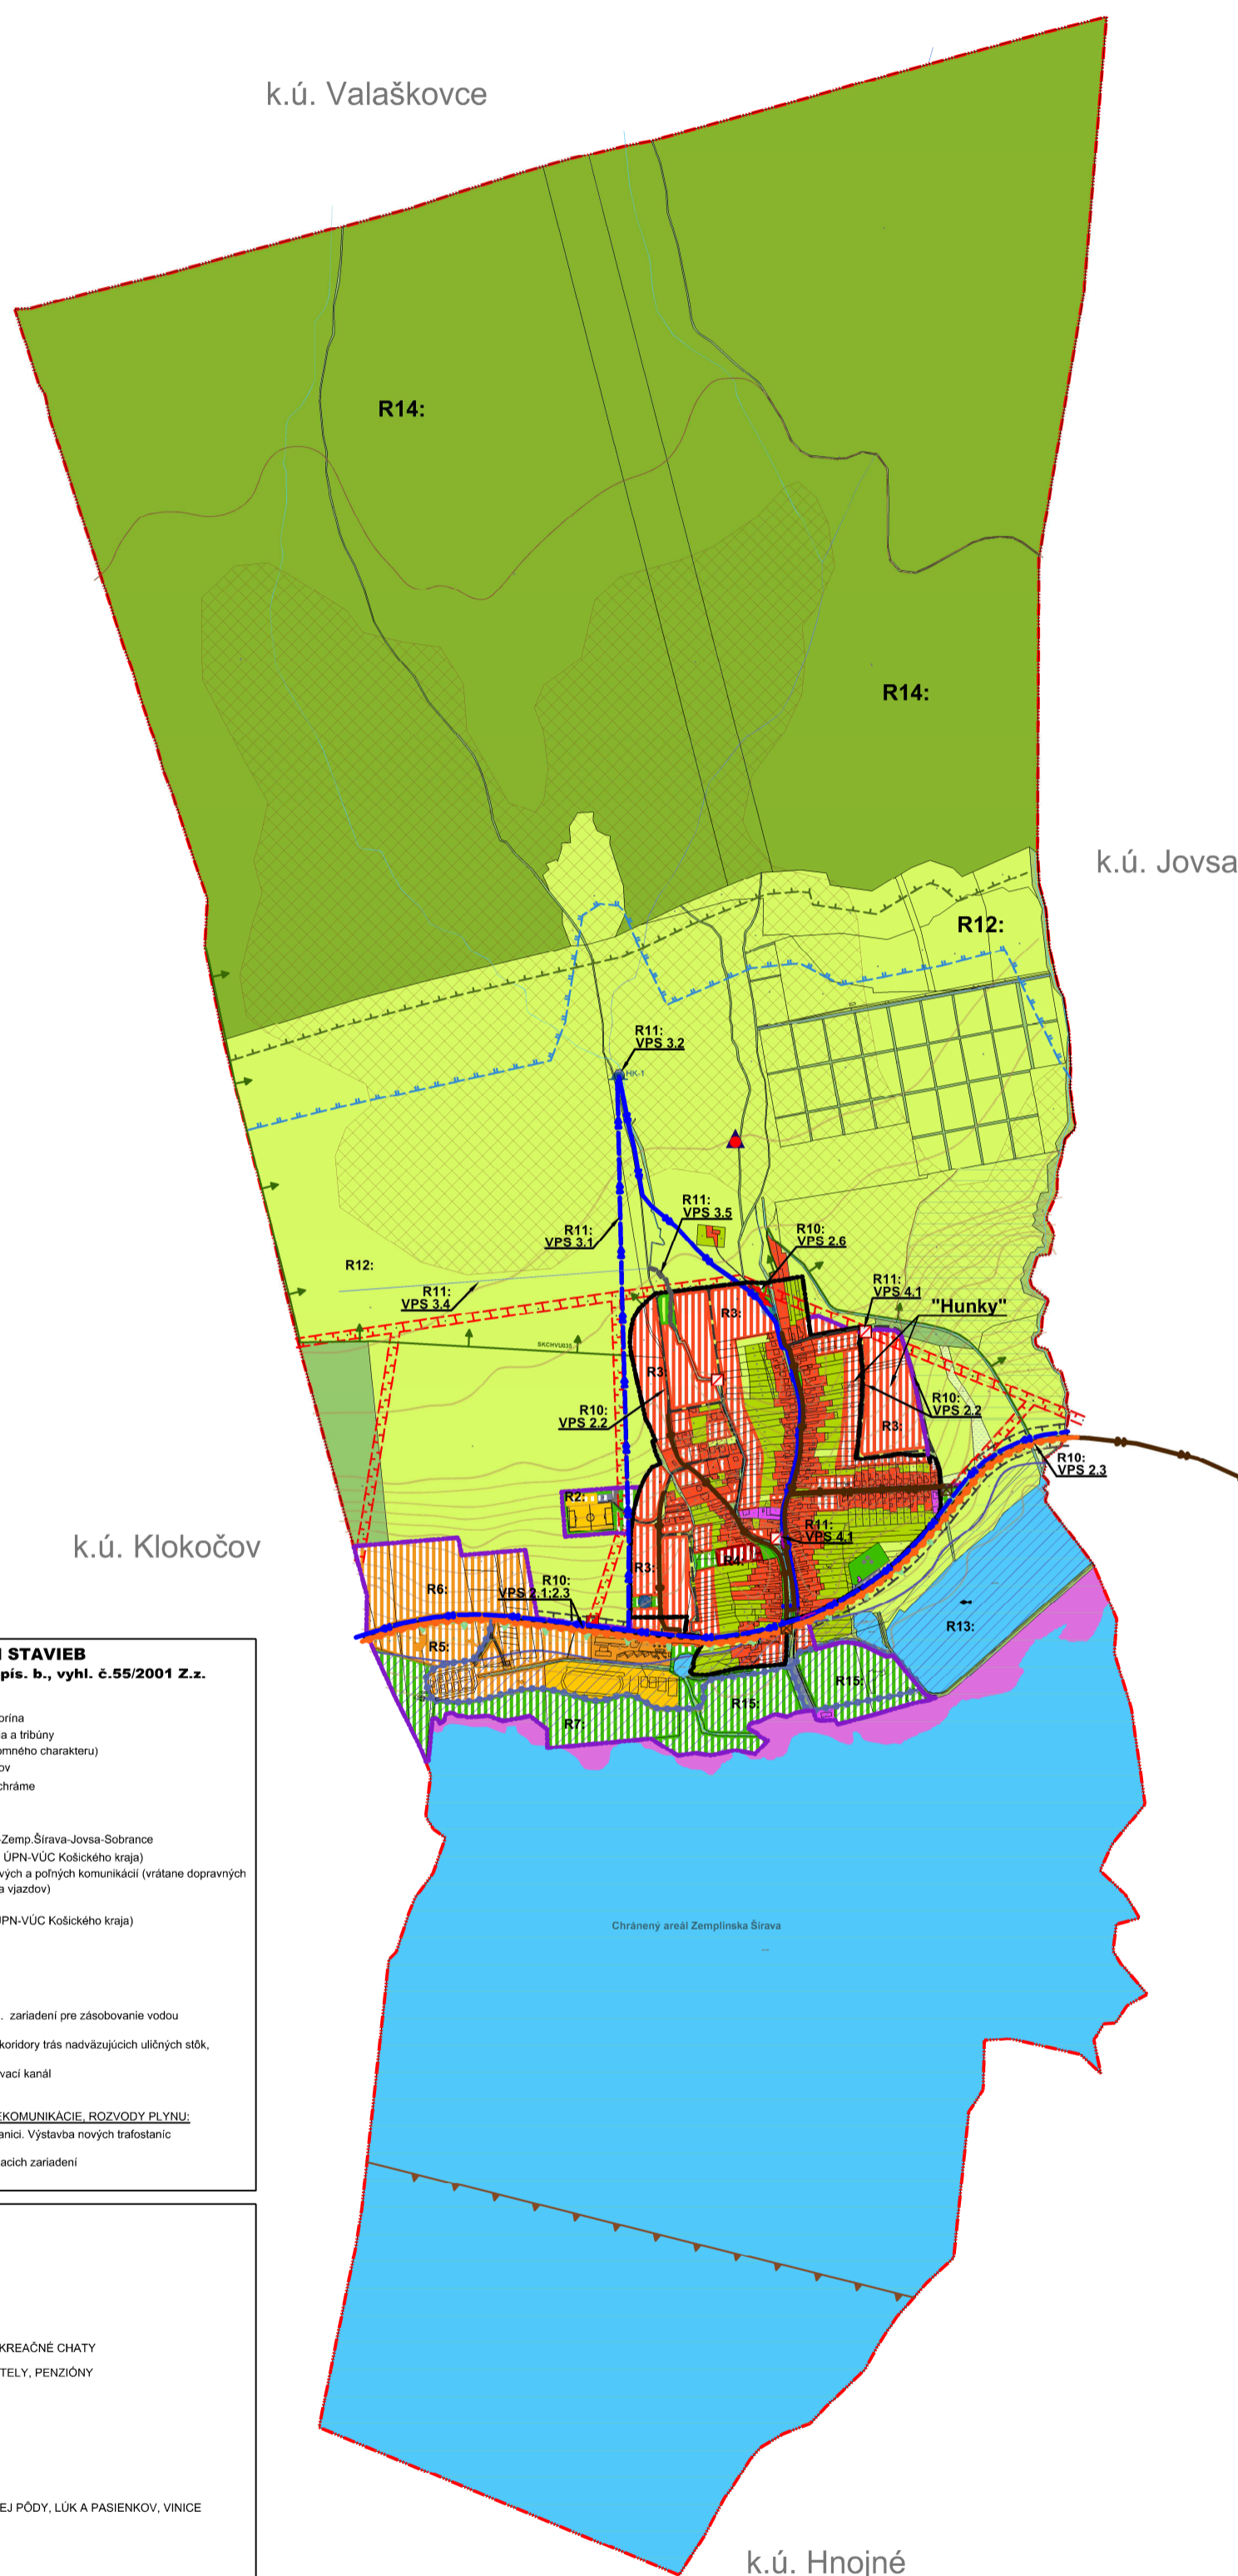

## LEGENDA

STAV	NÁVRH	HRANICE
		Katastrálna hranica obce
		Hranica zastavaného územia
		Chránené vtáčie územie "Vihorlatské vrchy"
		Maloplošné chránené územie "Zemplínska Šírava"
		Hranica chráneného areálu
		Ochranné pásmo cesty
		OP II. stupňa vodárenského zdroja
		OP vedenia elektrickej energie
		OP lesa
		Plocha zátopového územia
		Plocha sedimentačného zanášania
		Zosuvy
		Hranica dobývacieho priestoru
		Nízka úroveň radónového rizika
		Hydromeliorácie odvodnenie
		Nelegálna skládka odpadu
STAV	NÁVRH	FUNKČNÉ PLOCHY
		Plochy rodinných domov
		Plochy bytových domov
		Plochy občianskej vybavenosti
		Plochy pre šport
		Plochy pre rekreáciu
		Spevnené plochy a parkoviská
		Plochy verejnej zelene, parky
		Plochy pre zberný dvor a kompostovisko
		Hospodársky les
		Lúky a pasienky
		Vínice
		Záhrady
		Vodné toky a plochy
		Plochy vodného hospodárstva
		Rybník
		Plocha cintorína
		Nelesná stromová a krovinná vegetácia
STAV	NÁVRH	DOPRAVA
		Cesty II. triedy
		Obslužné miestne komunikácie
		Poľné a lesné cesty
		Náučný chodník
		Zemplínska cyklomagistála
STAV	NÁVRH	TECHNICKÁ INFRAŠTRUKTÚRA
		Vodný zdroj
		Vodojem
		Prívodné vodovodné potrubie
		ČOV
		ČS kanalizácie
		Kanalizačný zberač
		Kanalizačné potrubie tlakové
		Vzdušné vedenie el. energie VN 22kV
		Transformačná stanica

### ZOZNAM VEREJNOPROSPESŇNÝCH STAVIEB V ZMYSLE §12, odst.6, pís. l. a odst.7. pís. b., vyhl. č.55/2001 Z.z.

- VPS-1 STAVBY PRE OBČIANSKU VYBAVENOSŤ:**  
 VPS-1.1. Rekonštrukcia domu smútku a revitalizácia cintorína  
 VPS-1.2. Rozšírenie športového areálu, výstavba zázemia a tribúny  
 VPS-1.3. Plochy verejnej zelene - centrum obce (nesúkromného charakteru)  
 VPS-1.4. Revitalizácia a obnova vojnových hrobov a krížov  
 VPS-1.5. Revitalizácia verejnej zelene: Lesopark pri GK chráme
- VPS-2 STAVBY PRE DOPRAVU:**  
 VPS-2.1. Rekonštrukcia cesty II/582 v úseku Michalovce-Zemp. Šírava-Jovsa-Sobrance  
 (VPS 1.6.14 vyplývajúca zo záväznej časti Zád ÚPN-VÚC Kolíckeho kraja)  
 VPS-2.2. Rekonštrukcia a výstavba obslužných, prístupových a poľných komunikácií (vrátane dopravných zariadení, parkovacích plôch, cestných mostov a vjazdov)  
 VPS-2.3. Stavba a Zemplínskej cyklomagistály  
 (VPS 1.11 vyplývajúca zo záväznej časti Zád ÚPN-VÚC Kolíckeho kraja)  
 VPS-2.4. Výstavba peších komunikácií  
 VPS-2.5. Výstavba turistických trás  
 VPS-2.6. Výstavba autobusových zastávok
- VPS-3 STAVBY PRE VODNÉ HOSPODÁRSTVO:**  
 VPS-3.1. Stavby zásobovacích vodovod. potrubí a techn. zariadení pre zásobovanie vodou  
 VPS-3.2. Stavba navýšenia kapacity vodojemu Kusín  
 VPS-3.3. Stavby hlavných zberačov kanalizačnej siete a koridory trás nadväzujúcich uličných sítok, predčerpávacia stanica kanalizácie  
 VPS-3.4. Výstavba protipovodňových opatrení - odvodňovací kanál  
 VPS-3.5. Stavba regulácie potoka
- VPS-4 STAVBY PRE ENERGETICKE ZARIADENIA, TELEKOMUNIKÁCIE, ROZVODY PLYNU:**  
 VPS-4.1. Stavba novej VN prípojky k navrhovanej trafostanici. Výstavba nových trafostaníc  
 VPS-4.2. Stavba trás NN siete a verejného osvetlenia  
 VPS-4.3. Stavby telekomunikačnej káblovej siete a súvisiacich zariadení  
 VPS-4.4. Stavby rozšírenia STL rozvodov plynu

### ZOZNAM REGULATÍVOV

- R1: CENTRUM OBCE  
 R2: PLOCHY OBČIANSKEJ VYBAVENOSTI  
 R3: PLOCHY RODINNÝCH DOMOV  
 R4: PLOCHY BYTOVÝCH DOMOV  
 R5: PLOCHY REKREÁCIE A CESTOV. RUCHU - REKREAČNÉ GHATY  
 R6: PLOCHY REKREÁCIE A CESTOV. RUCHU - HOTELY, PENZIÓNY  
 R7: PLOCHY VEREJNEJ ZELENE  
 R8: PLOCHA CINTORÍNA  
 R9: PLOCHY ŠPORTU A REKREÁCIE  
 R10: PLOCHY DOPRAVY  
 R11: PLOCHY TECHNICKÉJ VYBAVENOSTI  
 R12: VOLNÁ POĽNOHOSP. KRAJINA, PLOCHY ORNEJ PŮDY, LÚK A PASIENKOV, VÍNICE  
 R13: PLOCHY RYBNÉHO HOSPODÁRSTVA  
 R14: PLOCHY LESOV  
 R15: PLOCHA LESOPARKU

ÚZEMNÝ PLÁN OBCE KUSÍN		
Objednávateľ:	Obec Kusín	BOSKOV s.r.o. Mýtna 15 089 01 Humenné www.boskov.sk
Odborne spôsobilá osoba pre zhotovenie VPS:	Ing. Iveta ŠABÁKOVÁ	
Architekt OP:	Ing. arch. Marianna BOŠKOVÁ	
Číslo:	NÁVRH	Zak. číslo: 201911_40
Miesto - výhľad:	KOMPLEXNÝ VÝKRES FUNKČNÉHO VYUŽITIA KATASTRÁLNEHO ÚZEMIA OBCE	Dátum: 07.2022
		Mierka: 1:10000
		Čís. výhľad: 02