


ÚZEMNÝ PLÁN OBCE KUSÍN

VEREJNÉ TECHNICKÉ VYBAVENIE
VODNÉ HOSPODÁRSTVO

NÁVRH
1:5000

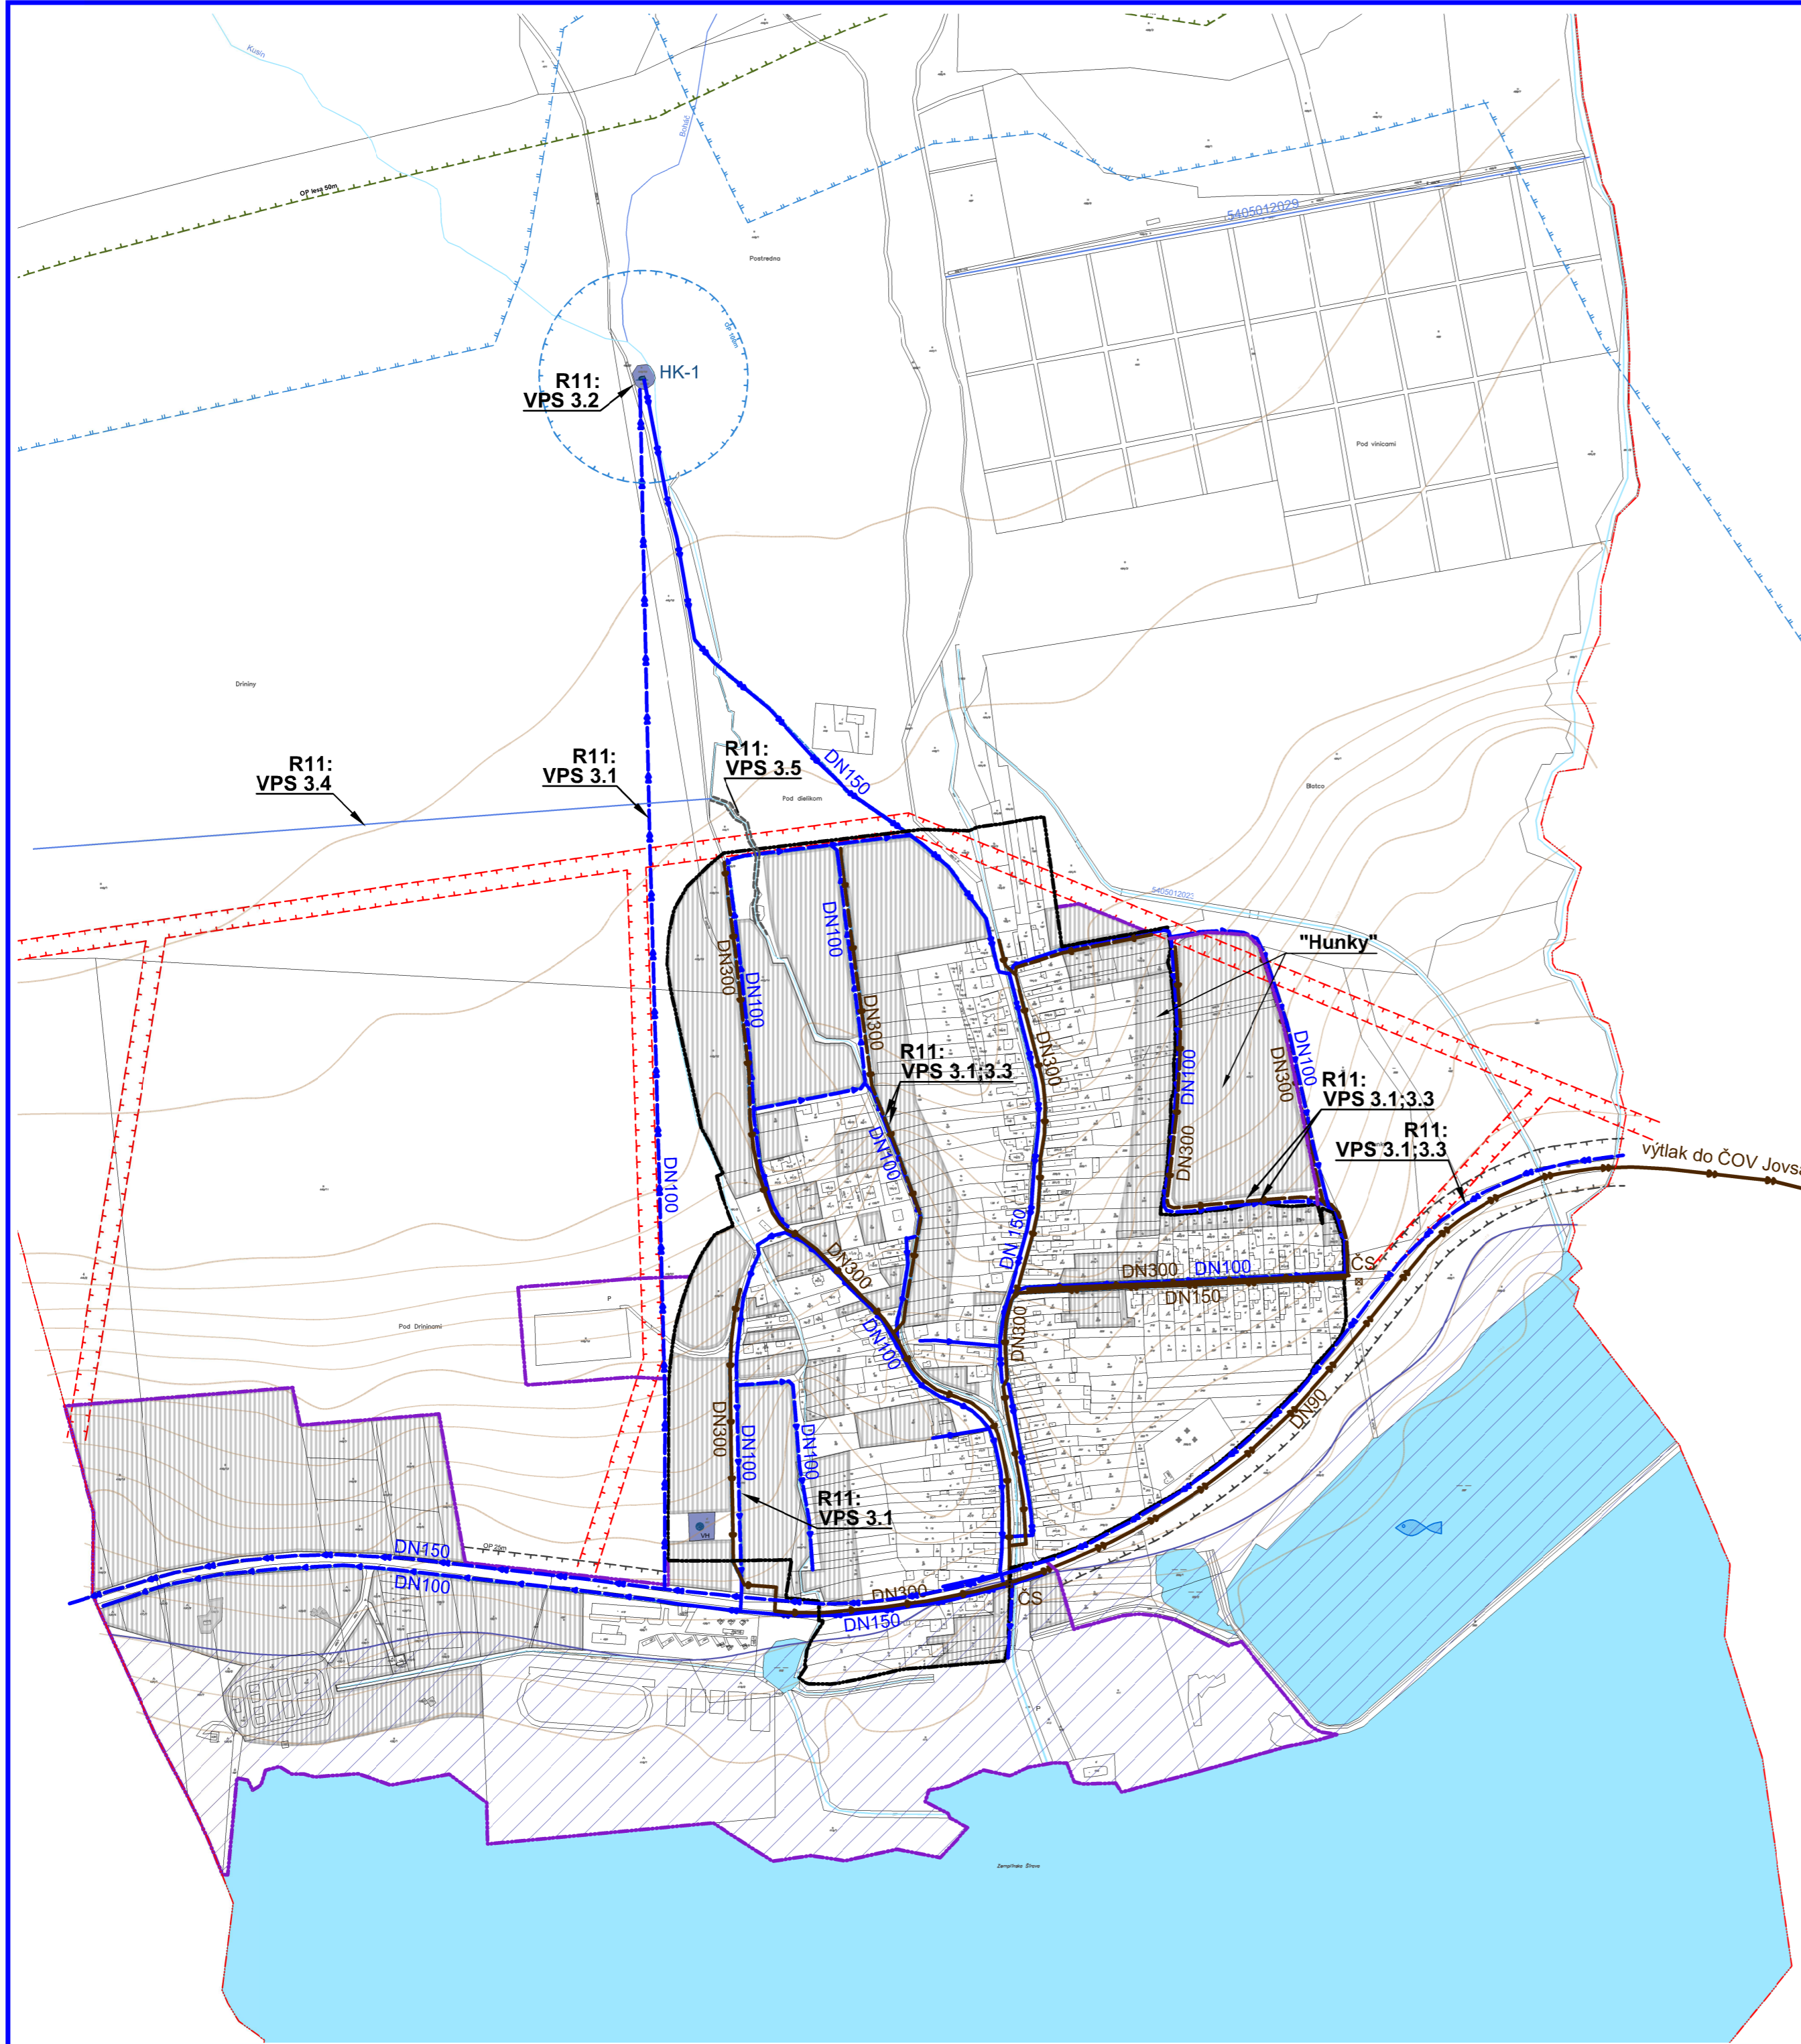

LEGENDA

STAV	NÁVRH	HRANICE
		Katastrálna hranica obce
		Návrh rozšírenia hranice zastavaného územia
		Ochranné pásmo vodovodného a kanalizačného potrubia
		Ochranné pásmo cesty
		OP II. stupňa vodárenského zdroja
		OP vedenia elektrickej energie
		OP lesa
		Plocha zátopového územia
		Vodné toky a plochy
STAV	NÁVRH	FUNKČNÉ PLOCHY
		Navrhované funkčné plochy
		Plochy vodného hospodárstva
STAV	NÁVRH	TECHNICKÁ INFRAŠTRUKTÚRA
		Prívodné vodovodné potrubie
		Rozvodné vodovodné potrubie
		Kanalizačný zberač
		Kanalizačné potrubie tlakové
		Vodný zdroj
		Vodojem
		ČS kanalizácie

ÚZEMNÝ PLÁN OBCE KUSÍN

Objednávateľ:	Obec Kusín	BOSKOV s.r.o.
Odborná spôsobilá osoba pre obstarávanie ÚPD:	Ing. Iveta SABAKOVÁ	Mýtska 15 066 01 Humenné www.boskov.sk
Architekt ÚPD:	Ing. arch. Marianna BOŠKOVÁ	

Časť:	NÁVRH	Zak. číslo:	201911_46
Názov výkresu:	VEREJNÉ TECHNICKÉ VYBAVENIE VODNÉ HOSPODÁRSTVO	Dátum:	07.2022
		Mierka:	1:5000
		Čís. výkresu:	04

